

ZODPOVĚDNÝ PROJEKTANT: Ing. Mila VITÁK
VYPRACOVAL: Ing. Libor Mandík, Ke sv. Jiří 36, 312 00 PLZEŇ, tel. 602 621 277

STAVEBNÍK: Město Horní Bříza

STAVBA: NÁVRH ROZŠÍŘENÍ STÁVAJÍCÍHO PARKOVIŠTĚ U ZÁKLADNÍ ŠKOLY, obec a k.ú. HORNÍ BRÍZA, parc. č. 247 / 3

DATUM: leden 2021 MĚŘÍTKO: 1:100 VÝKRES: D 04

VÝŠKOVÉ ŘEŠENÍ - NAVRHOVANÝ STAV

Polohopisný a výškopisný plán

Zaměření chodníků a parkoviště u ZŠ Horní Bříza


Plzeňský	Horní Bříza	Horní Bříza	Bc. R. Havel	Bc. R. Havel
12/2018	DKM	1:200	22.3.2018	23.3.2018


Město Horní Bříza
Třída 1. máje 300, 330 12 Horní Bříza

Bc. Radek Havel
Habrmannova 50, 326 00 Plzeň
tel: 732 580 421

WWW.GEODETI-PLZEN.CZ

- LEGENDA:**
- A - pojižděná vozovka, zámková dlažba 8 cm, barva šedá, 247 m²
 - B - kolmé stání, zámková dlažba 8 cm, barva červená, 263 m²
 - C - chodník, zámková dlažba 6 cm, barva žlutá, 23 m²
- CELKEM A + B = 510 m²
CELKEM A + B + C = 533 m²

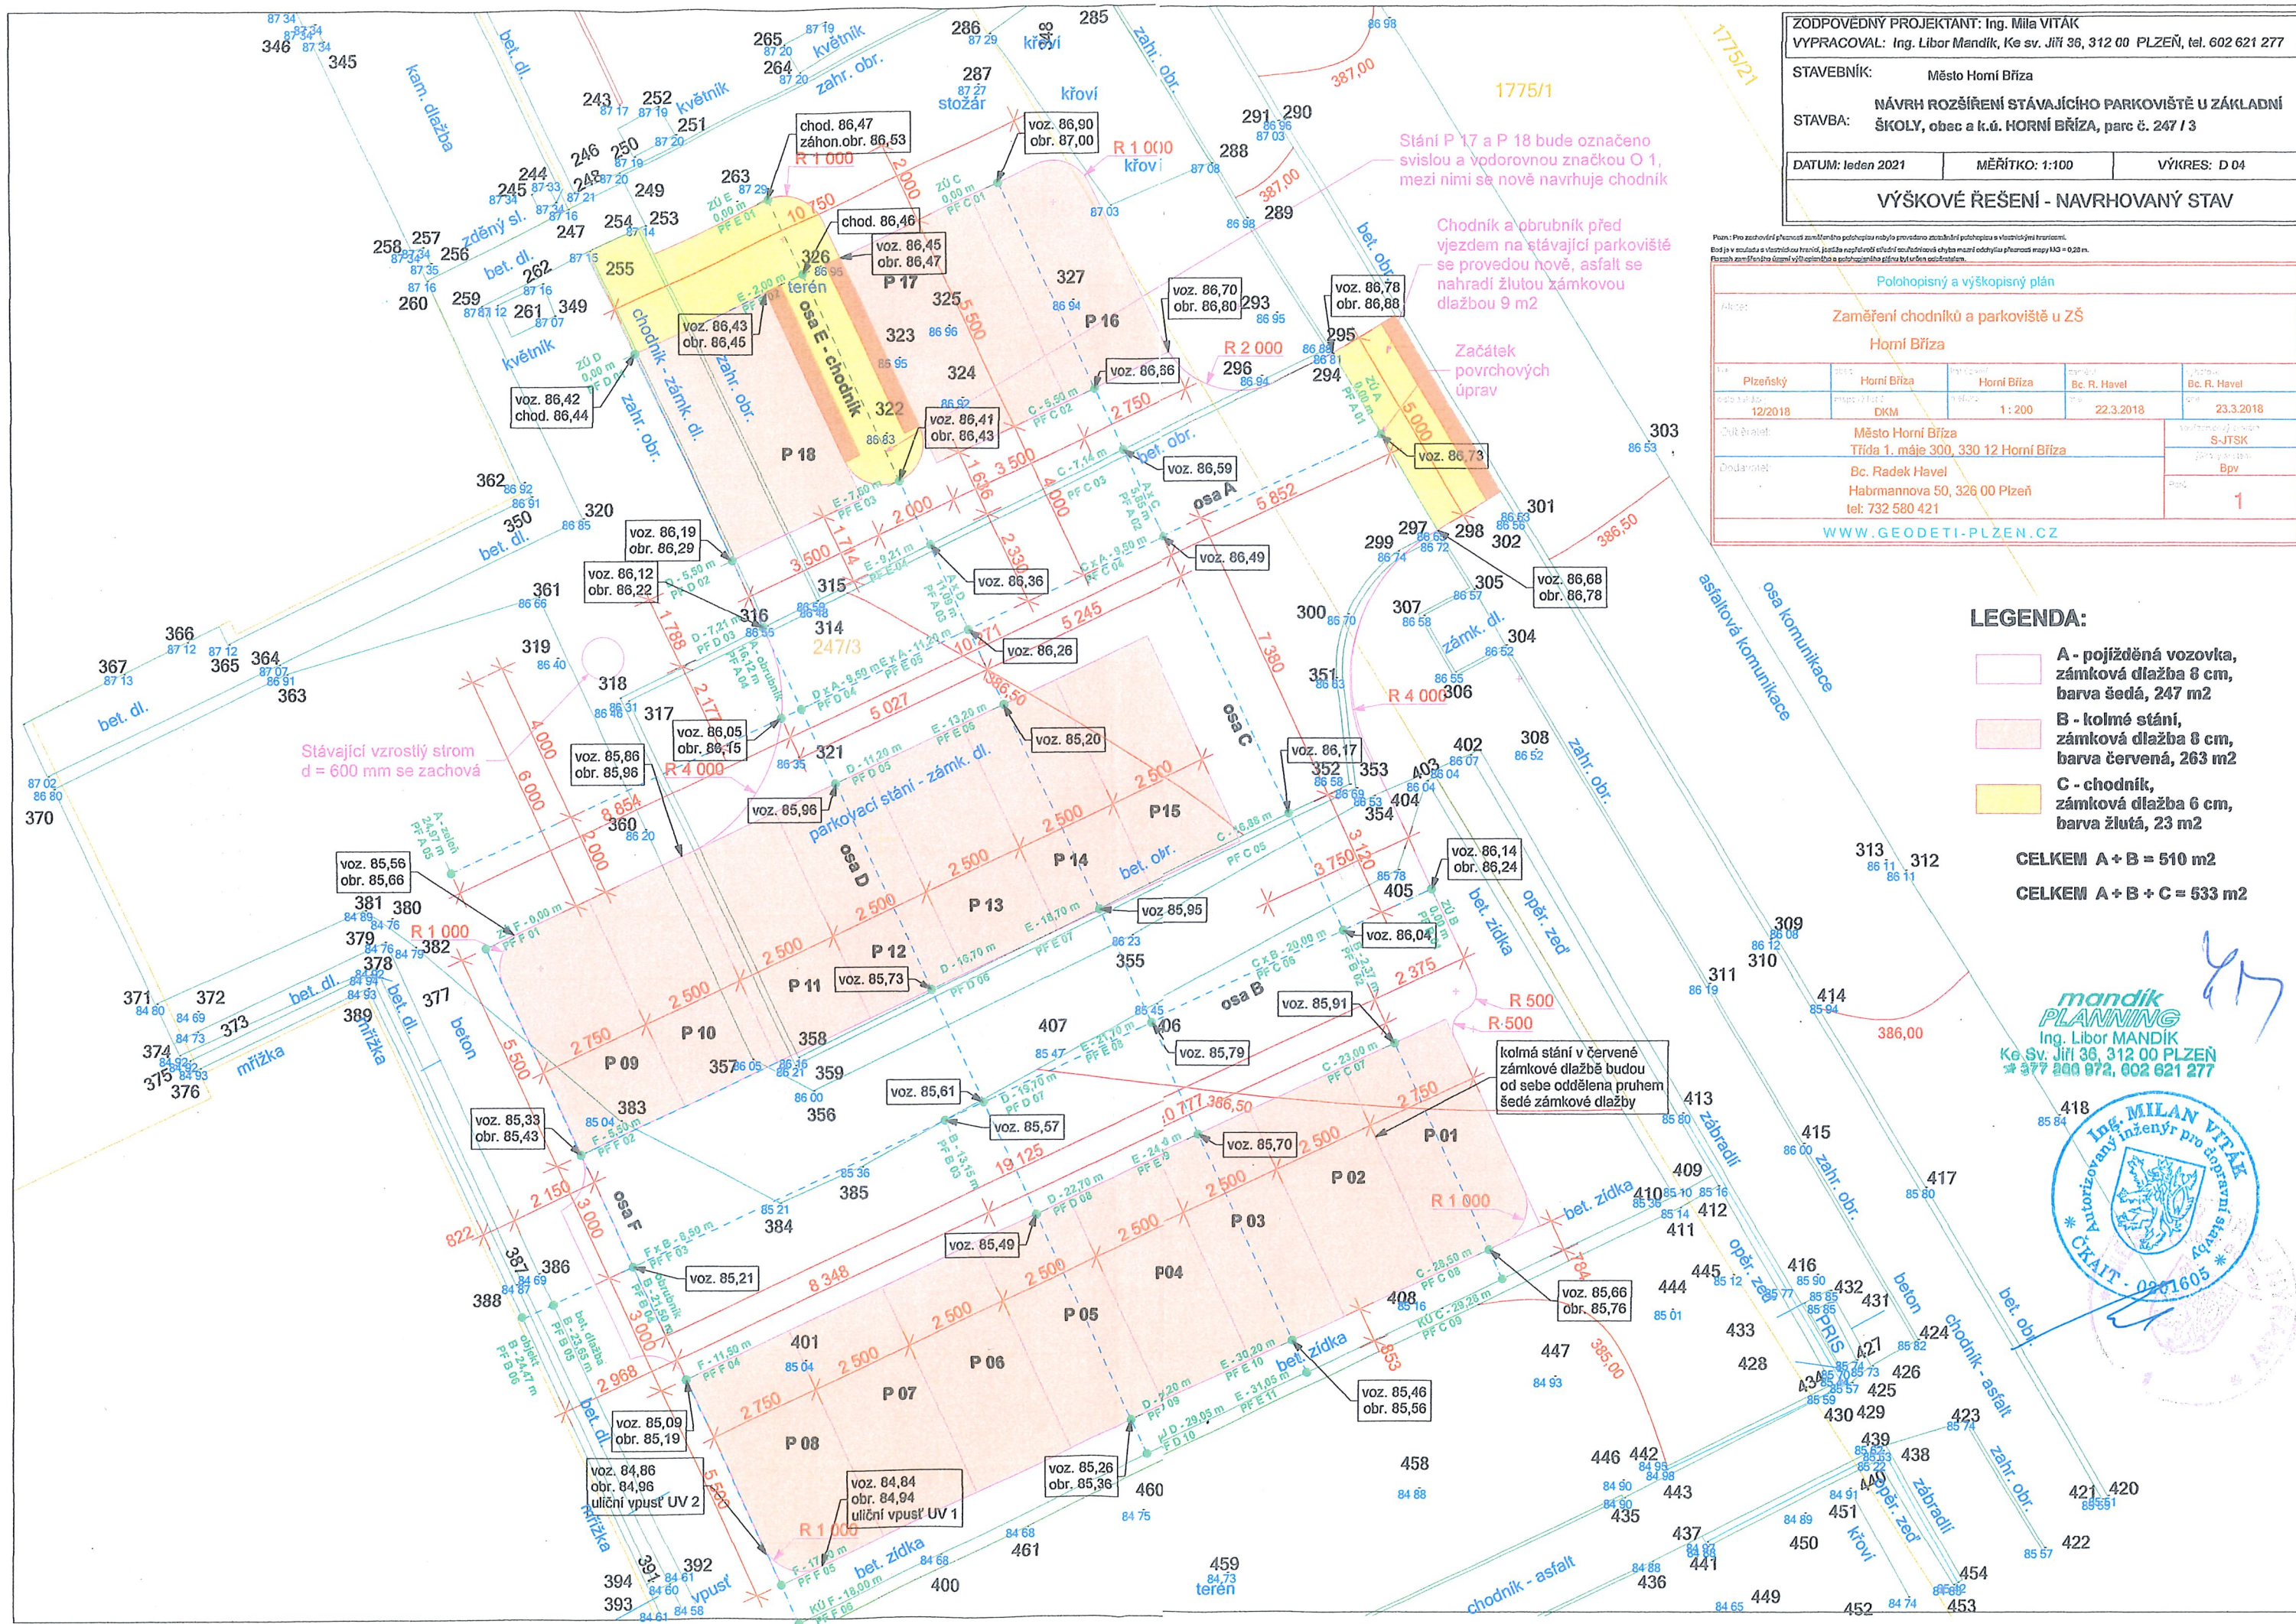

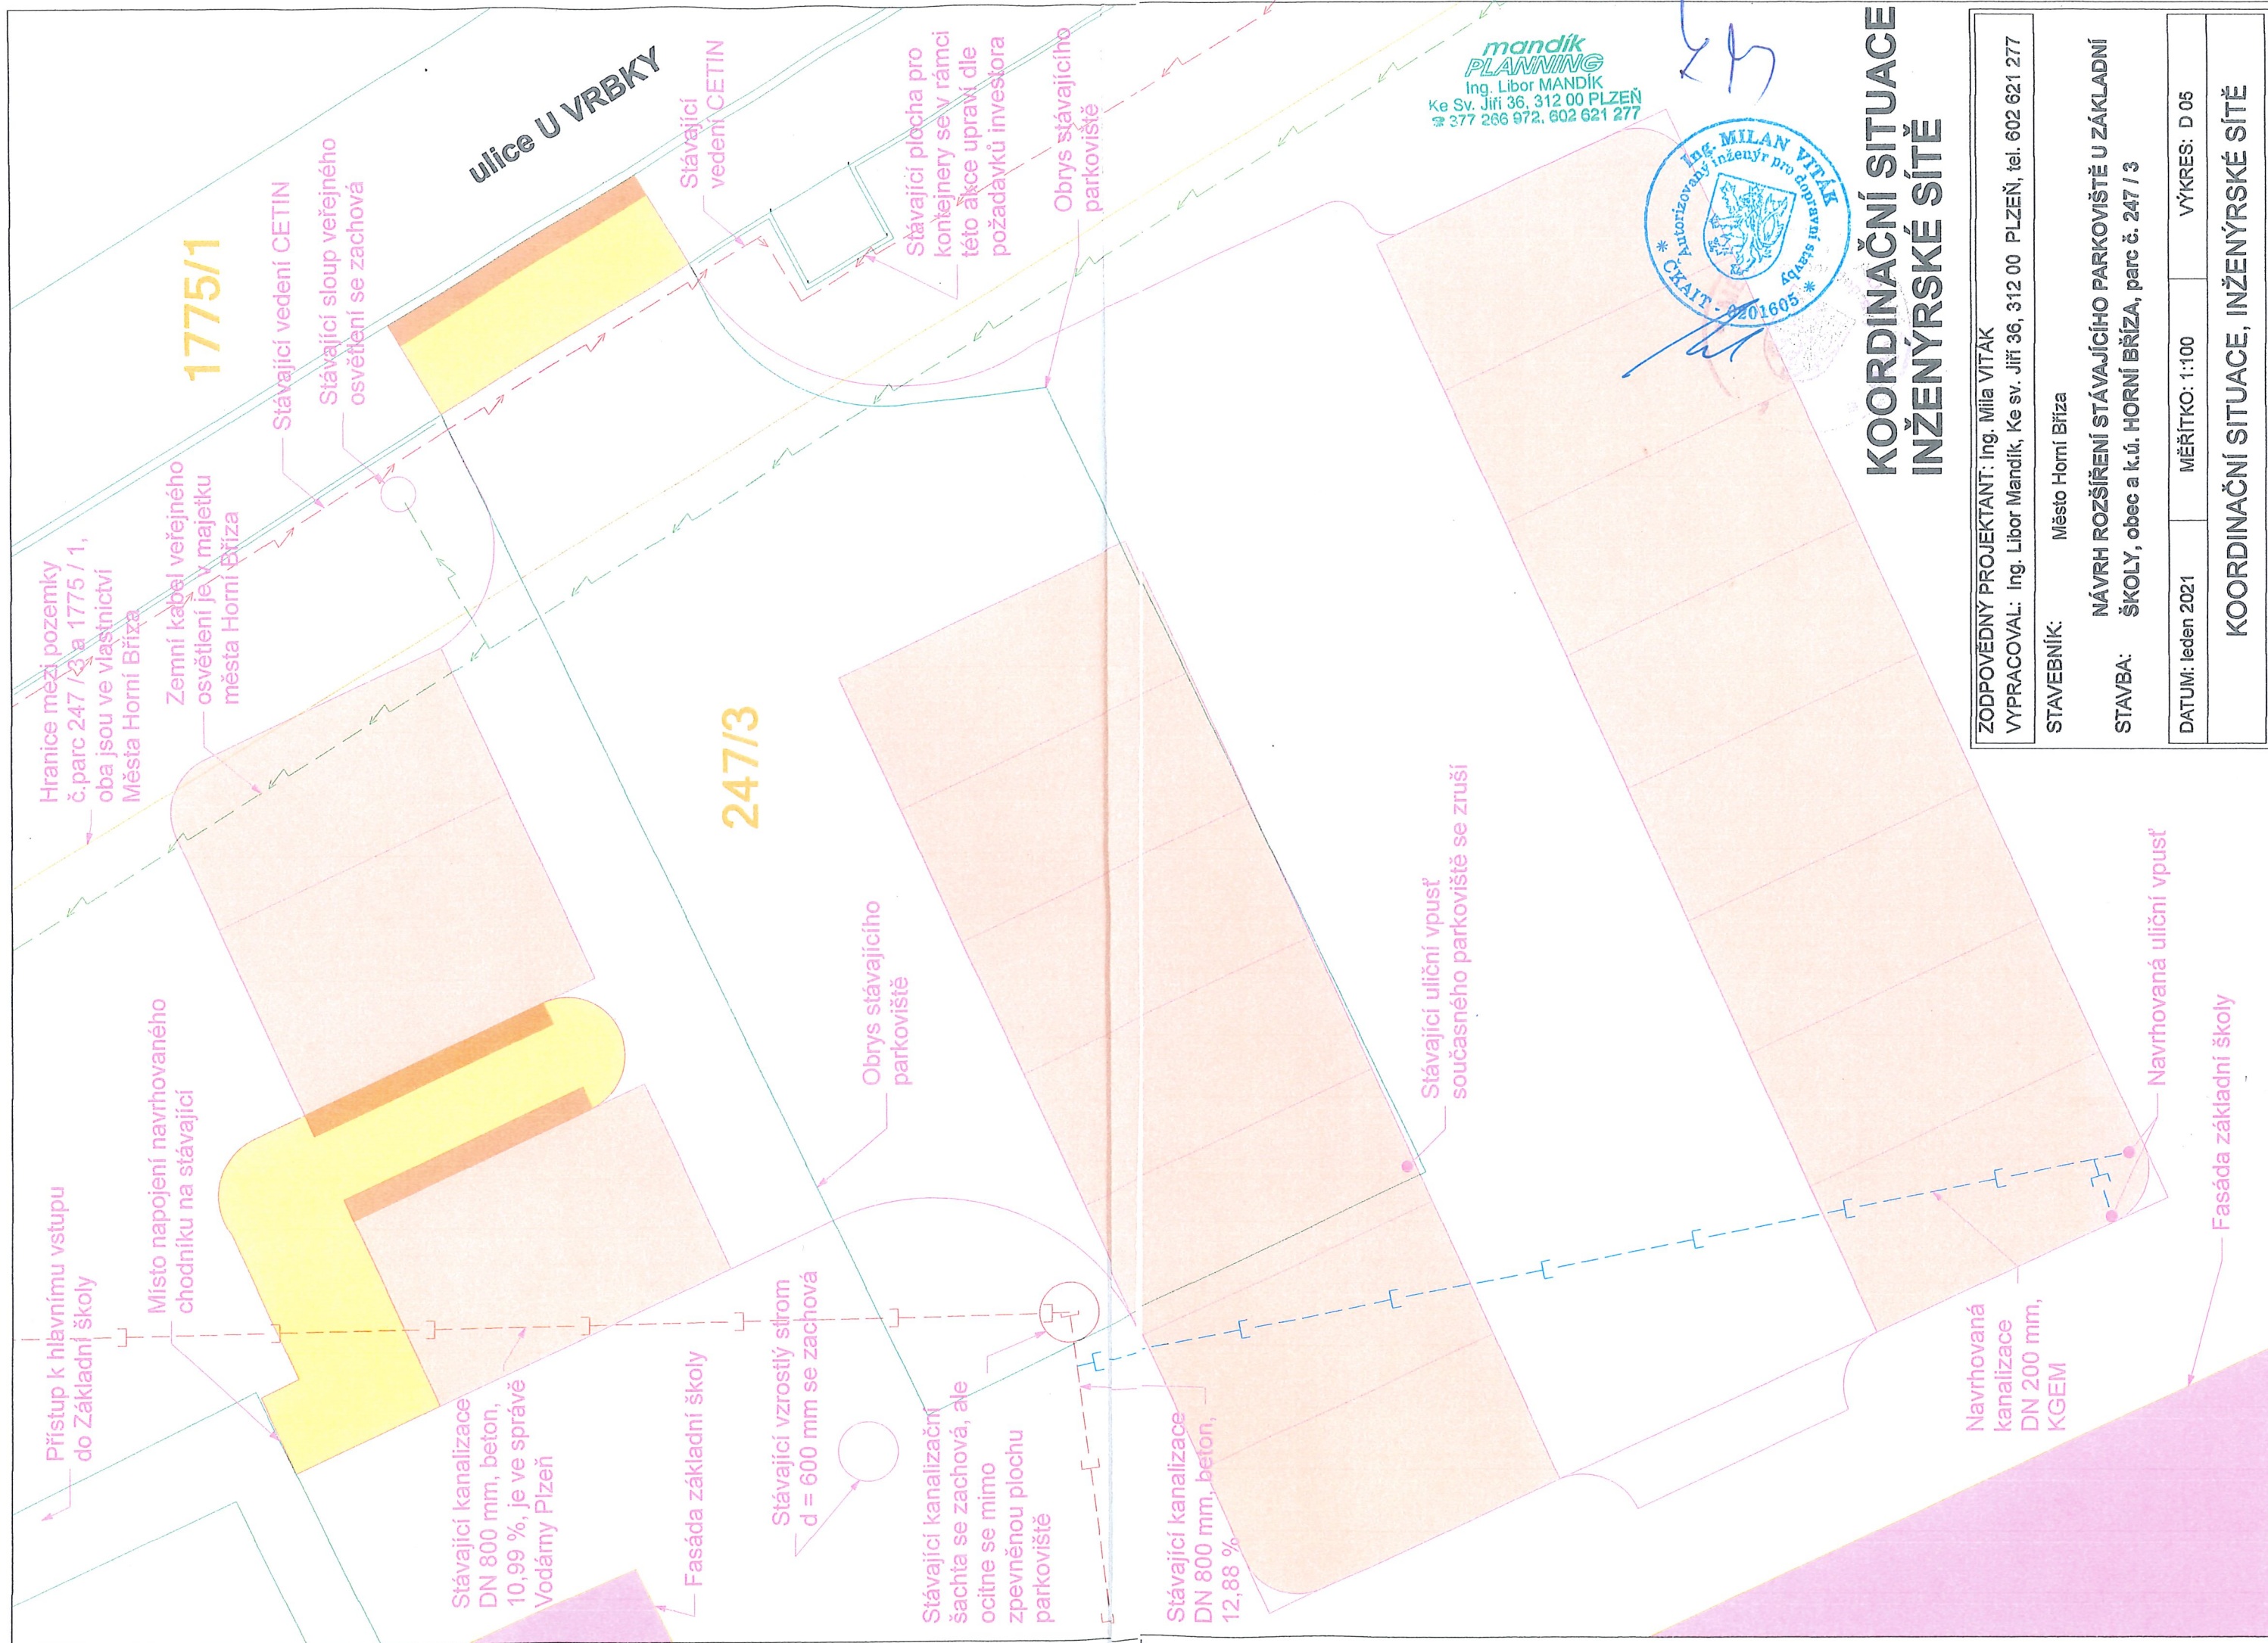

KOORDINAČNÍ SITUACE INŽENÝRSKÉ SÍTĚ

ZODPOVĚDNÝ PROJEKTANT: Ing. Mila VITÁK

VYPRACOVAL: Ing. Libor Mandík, Ke sv. Jiří 36, 312 00 PLZEŇ, tel. 602 621 277

STAVEBNÍK: Město Horní Bříza

NÁVRH ROZŠÍŘENÍ STÁVAJÍCÍHO PARKOVIŠTĚ U ZÁKLADNÍ
ŠKOLY, obec a k.ú. HORNÍ BRÍZA, parc. č. 247 / 3

DATUM: leden 2021

MĚŘÍTKO: 1:100

VÝKRES: D 05

KOORDINAČNÍ SITUACE, INŽENÝRSKÉ SÍTĚ