


SITUAČNÍ VÝKRES ŠIRŠÍCH VZTAHŮ  
M 1:2000

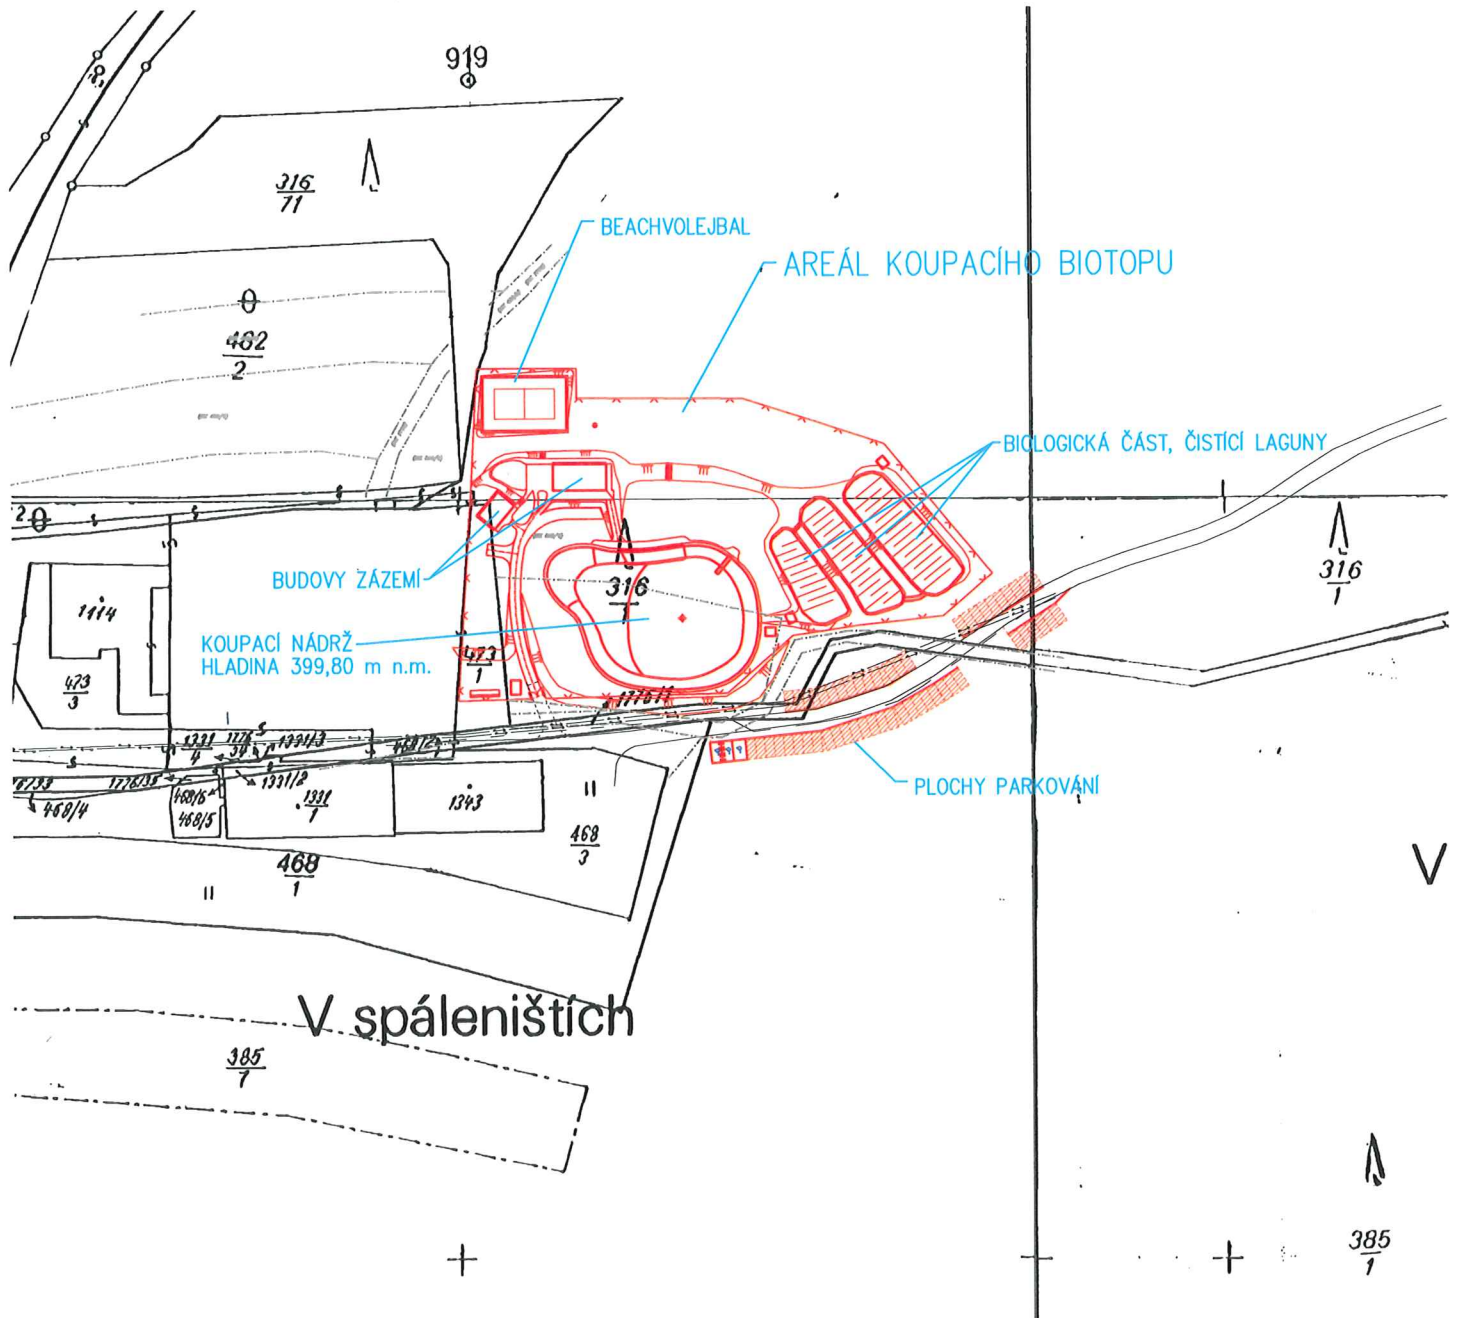

Katastrální území: Horní Bříza (642631)

0,000=401,20 m n. m. (BPV) – 1.NP SO 02  
 -0,950=400,95 m n. m. (BPV) – 1.NP SO 03  
 399,80 m n. m. (BPV) – HLADINA PŘÍRODNÍHO BAZÉNU  
 POLOHOVÝ SYSTÉM JTSK, VÝŠKOVÝ SYSTÉM BPV



generální projektant: BAPO s.r.o., Sušilovo náměstí 423/47, 683 01 Rousínov		 Sušilovo n.č. 423/47, 683 01 Rousínov, mobil: +420 604 279 035 email: bartak.projekt@seznam.cz
zodpovědný projektant: Ing. Milan BARTÁK	vypracoval: Ing. Radim KOLÁŘ, Ph.D.	
kraj: Plzeňský	obec: Horní Bříza	
investor: Město Horní Bříza, Tř. 1.máje 300, 330 12 Horní Bříza, IČO: 00257770	datum: 10/2013	
okce – název, místo: <b>PŘÍRODNÍ KOUPAČÍ BIOTOP HORNÍ BŘÍZA</b>	formát: 1 x A4	
část projektu: C. Situační výkresy	stupeň: DUR + DSP	
výkres: SITUAČNÍ VÝKRES ŠIRŠÍCH VZTAHŮ	měřítko: 1 : 2000	číslo výkresu: <b>C1</b>
	zakázkové číslo: 36/2013	