






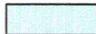


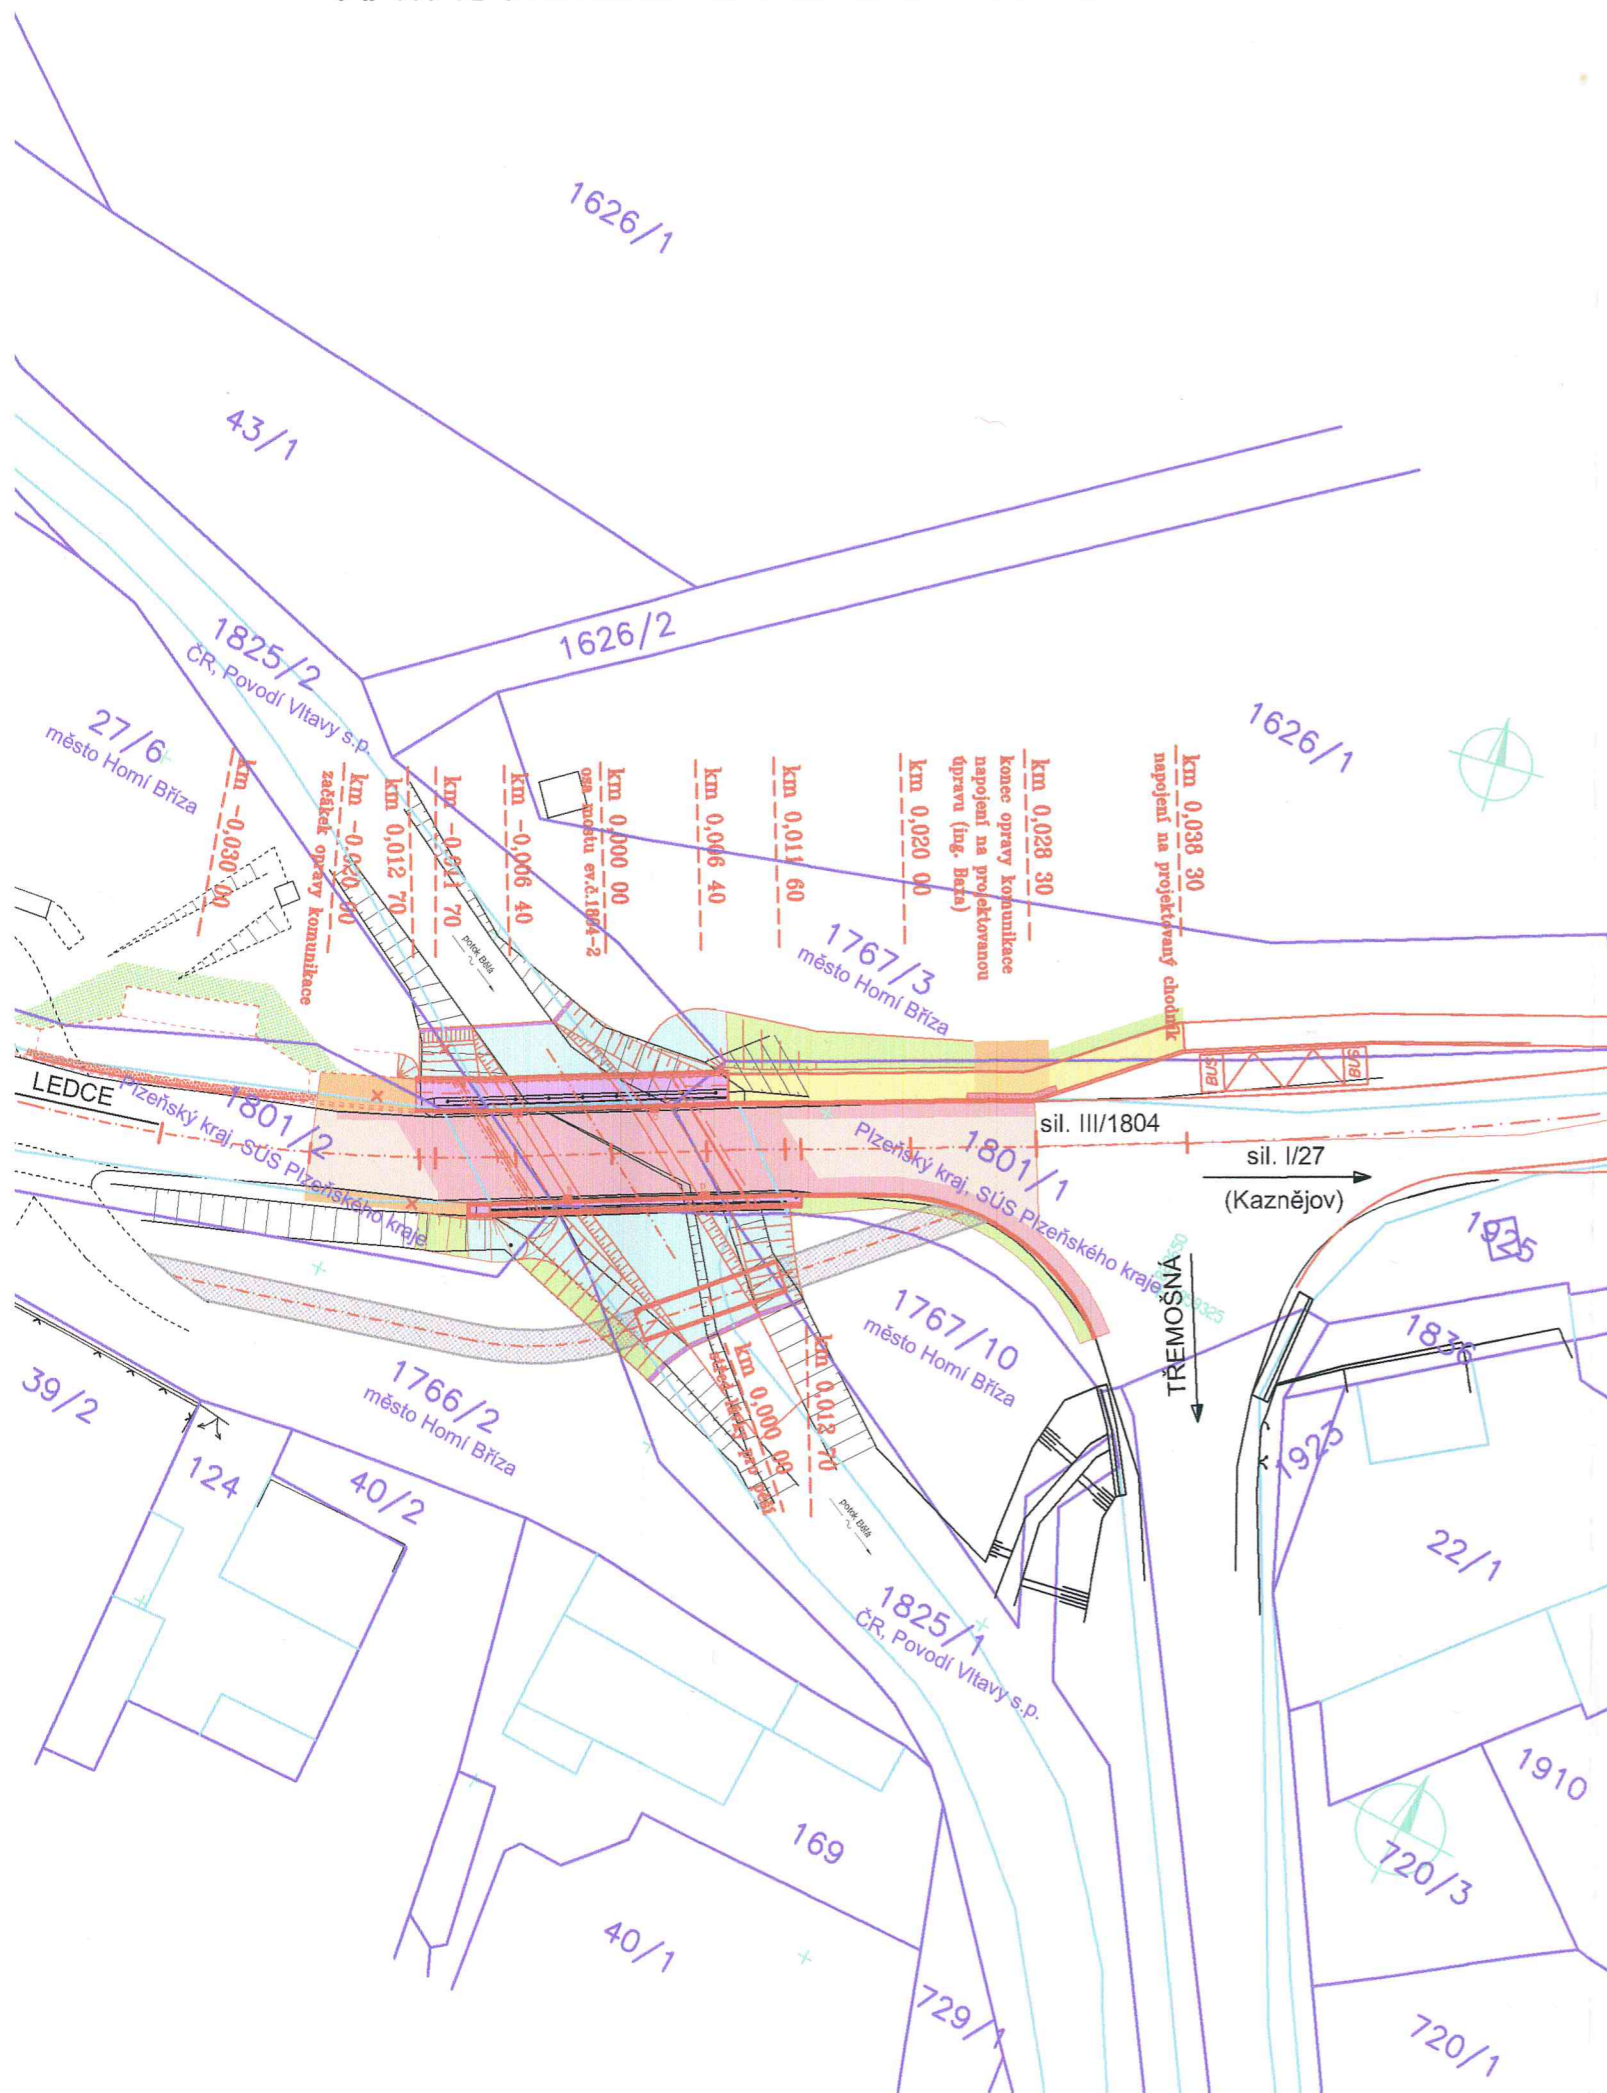

KATASTRÁLNÍ SITUACE 1:500



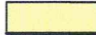LEGENDA:

-  NOVÁ KONSTRUKCE VOZOVKY
 -  POVRCHOVÁ OPRAVA VOZOVKY
 -  ŽELEZOBETONOVÁ ŘÍMSA
 -  CHODNÍK Z BETONOVÉ DLAŽBY
 -  VAROVNÝ PÁS Z BETONOVÉ DLAŽBY PRO NEVIDOMÉ
 -  VJEZD Z BETONOVÉ DLAŽBY
 -  KRAJNICE ZE ŠTĚRKODRTI
 -  TERÉNI ÚPRAVY
 -  KAMENNÁ DLAŽBA DO BETONOVÉHO LOŽE
 -  BETONOVÝ PRÁH
 -  PROVIZORIUM PRO PĚŠÍ PROVOZ
-
-  HRANICE POZEMKŮ
 -  HRANICE POZEMKŮ SLOUČENÁ

DANIELA SKUBALOVÁ
inženýrka pro mosty a uliční
světlo a pro dopravní značení