


POHLEDY NA MOST  
1:50

POHLED NA VTOK

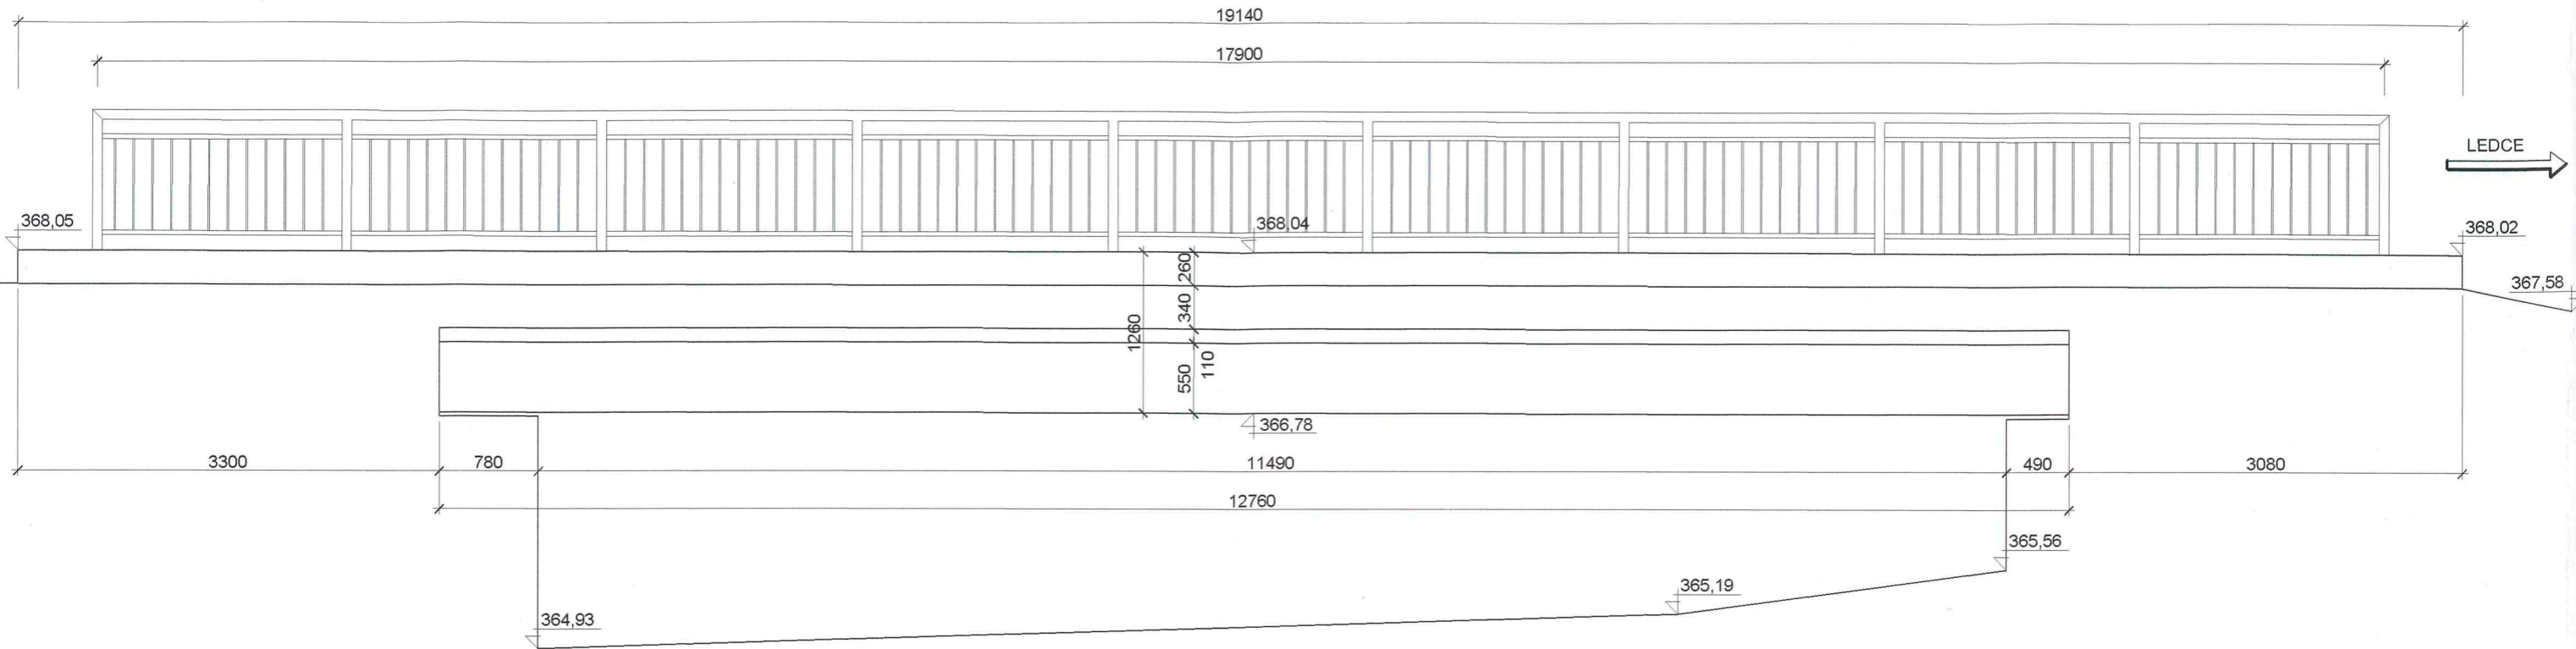

POHLED NA VÝTOK

