

OZNÁMENÍ

Oznamujeme všem vlastníkům a nájemcům pozemků ve městě Horní Bříza, že v termínu

červenec/2021 – listopad/2021

bude v této oblasti prováděna

stavba, která řeší novou elektrickou přípojku pro pozemek p.č. 505/8 v k. ú. Horní Bříza, dle projektu vypracovaného firmou OMEXOM GA Energo s.r.o..

Montáž bude provádět firma OMEXOM GA Energo, s.r.o.,

Na Střilně 1929/8, 323 00 Plzeň - Bolevec,


tel.: 373303184, fax.: 377542385.

IČO: 49196812 DIČ: CZ-49196812

Společnost je zapsaná v obch. rejstříku u Krajského soudu v Plzni, odd.C a vl.4355

Oznámení je v souladu se zákonem č.458/2000Sb., novelizován z.č.670/2004.

Případná majetková újma na nemovitostech a porostech bude nahrazena dle téhož zákona.


OMEXOM GA Energo s.r.o.
Na Střilně 1929/8, Bolevec, 323 00 Plzeň
IČ: 49196812 • DIČ: CZ49196812
Tel : 373 303 111 141



Technické řešení:

Stavba řeší zřízení nové el. přípojky pro pozemek p.č. 505/8 v k.ú. Horní Bříza s hlavním jističem 3x25A. Na stávajícím betonovém sloupu č. 343 umístěném na pozemku p.č. 504/12, se provede svod do pojistkové skříně SJZ:R127 typu SP100/NSP1P umístěné na tomto sloupu. Z této pojistkové skříně se bude kabelové vedení AYKY-J 4x35 pokračovat, pod místní komunikací bude proveden neřízený protlak. Startovací a koncová jáma protlaku bude umístěna v chodníku u pozemků p.č. 505/8 a 515/16 a pozemků p.č. 515/16 a 504/12. Dále bude kabelové vedení AYKY-J 4x35 vedeno v chodníku po té hranice s pozemkem p.č. 505/8 a bude ukončeno v nové pojistkové skříně SJZ:P95 typu SS100/NKE1P-C umístěné vlevo od stávajícího vjezdu do garáže.

Kabelové vedení bude uloženo v místní komunikaci a pod vjezdy na pozemky v minimální hloubce 1 m v kabelové chráničce Koruflex Ø110. V chodníku v minimální hloubce 0,5 m.

Délka nové kabelové trasy NN AYKY-J 3x120+70 je cca 16 m.

Číslo evidenčního celku NN: NN 507355-0001

Poznámky:

Napěťová hladina NN: 3 x 400/230 V, 50 Hz, TN-C. Ochrana před úrazem elektrickým proudem automatickým odpojením od zdroje dle ČSN 33 2000-4-41 (v aktuál. znění) a PNE 33 0000-1 (v aktuál. znění).


Ochranné pásmo:

Ochranné pásmo podzemního vedení elektrizační soustavy do 110 kV (dle Energetického zákona 458/2000 Sb. č. 314/2009, §46 Ochranná pásma), tzn. 1 m po obou stranách krajního kabelu.

Bude respektována min. vzdálenost od ostatních objektů a zařízení infrastruktury dle ČSN 73 6005.

Zákes síťi podzemní a nadzemní infrastruktury je pouze orientační, přesné určení polohy nového vedení NN bude provedeno při realizaci po vytyčení stávajících sítí.

Před započítím vlastních montážních (výkopových) prací je nutné dodržet podmínky stanovisek jednotlivých správců stávajících podzemních zařízení, tj. znovu ověřit existenci stávajícího podzemního zařízení.

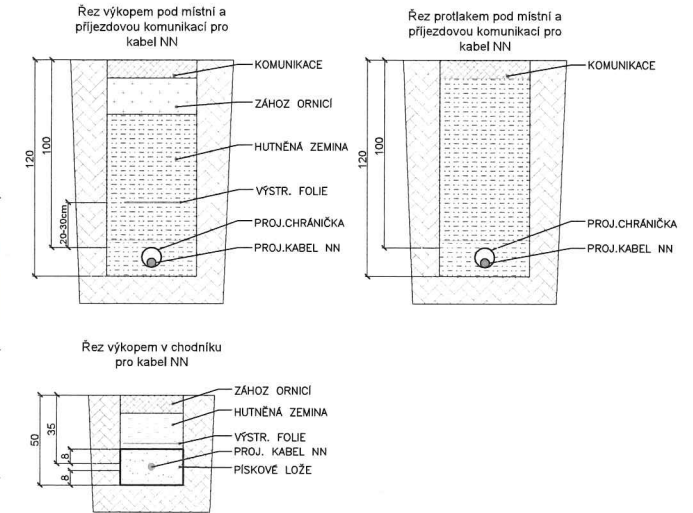

Legenda

Stávající zařízení ČEZ NN:

- nadzemní vedení
- betonový sloup
- pojistková skřín
- rozpojovací skřín
- uzemnění
- zední konzole
- střešník

Montáž zařízení ČEZ NN:

- kabelové vedení
- pojistková skřín
- Stávající sítě:**
- kanalizace
- vedení VO

Ostatní značky:

- silnice
- ploty
- hrany budov
- rozhraní ploch
- hranice KN stavu
- slučky
- číslo KN stavu

890/14

Vypracoval: Ing. Jan Tupý Přezkoumal: Ing. Pavel Kalina Schválil: Ing. Pavel Kalina	Akce: Horní Bříza, PS, Spojovací, p.č. 505/8, kNN Číslo stavby: IV-12-0017532	Číslo výkresu: <h1 style="text-align: center;">C.2</h1>
 OMEXOM GA Energo s.r.o. Na Střílné 1929/B CZ - 323 00 Plzeň - Bolevec tel. +420 373 303 111	Investor: ČEZ Distribuce, a.s. Teplická 874/8 405 02 Děčín IV	Číslo zakázky: 506020862301
	Název dokumentace: Koordinační situační výkres k.ú. Horní Bříza	Stupeň PD: DPS
		Datum: 04/2021
		Formát: 2x A4 Měřítko: 1:500
		Archivní číslo: GA-506020862301-C.2